

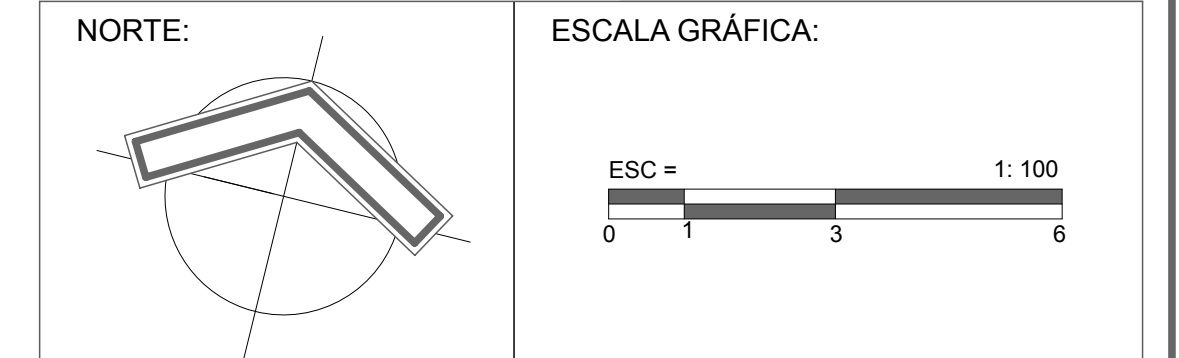
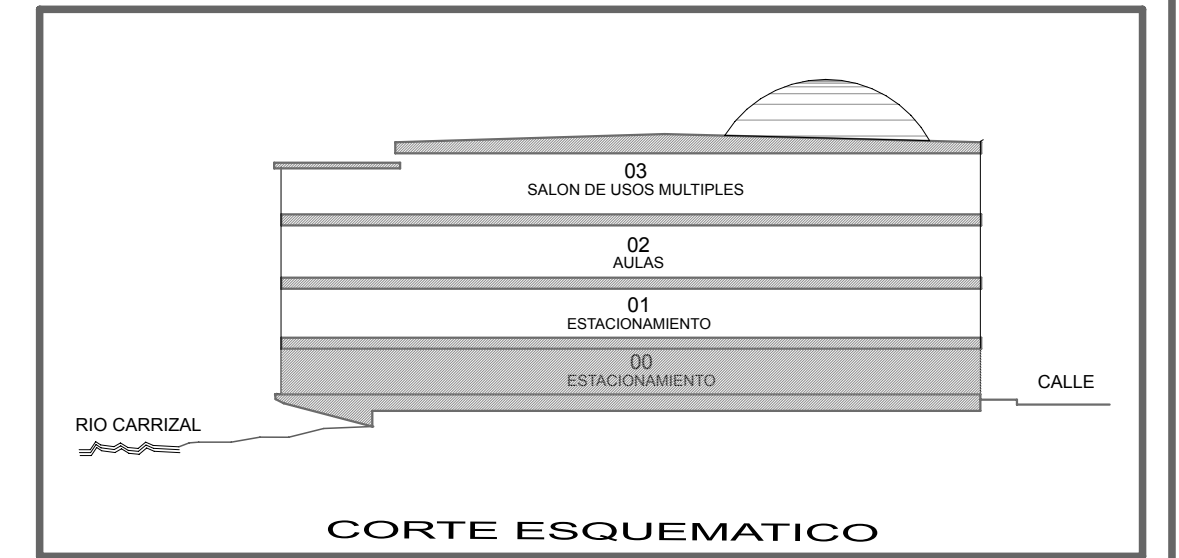


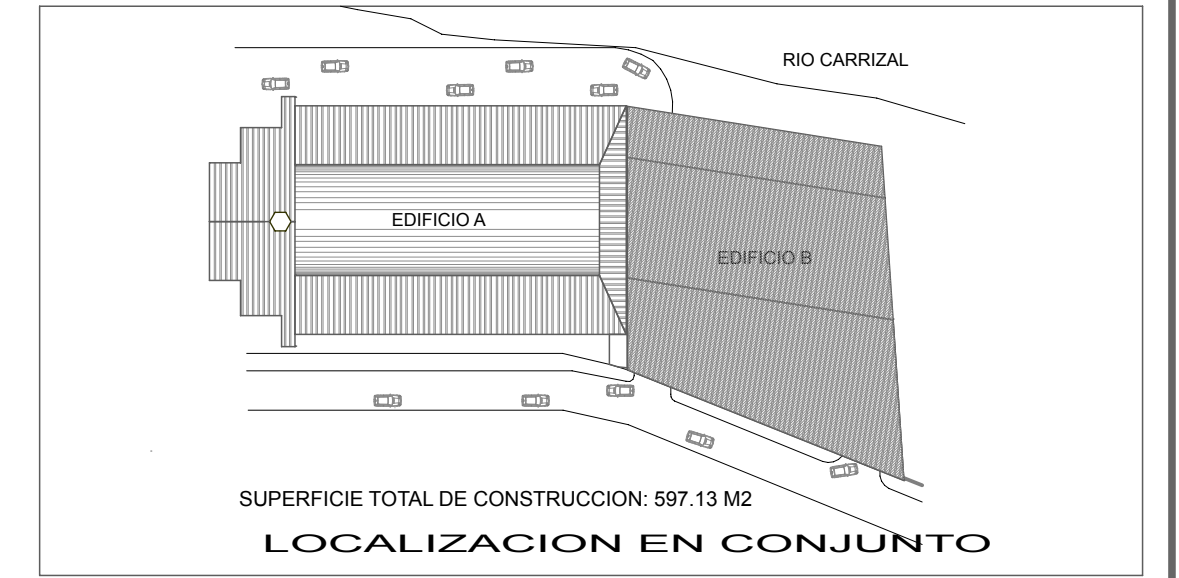

## 00 PLANTA NIVEL 00 ESTACIONAMIENTO

ESC 1:100

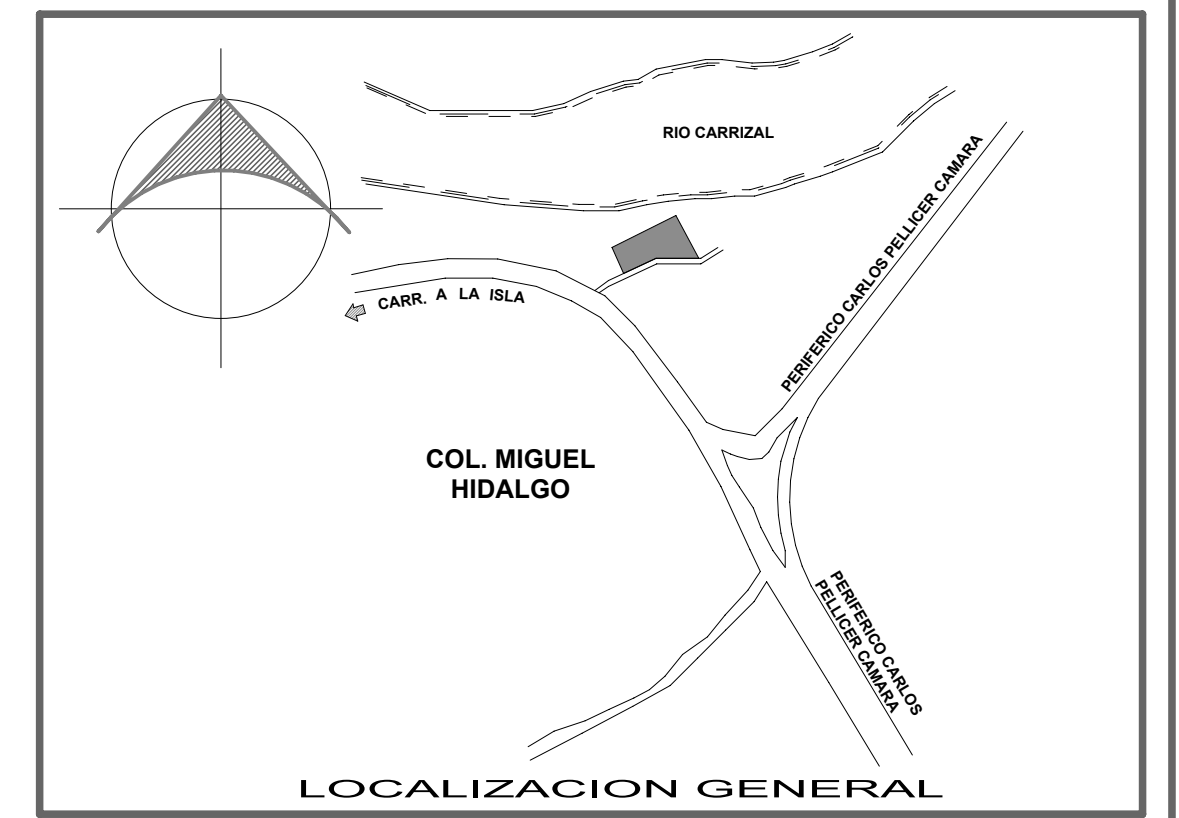

SELOS:


**ING. GILBERTO CANO MOLLINEDO**  
DIRECTOR DE OBRAS, ORDENAMIENTO TERRITORIAL  
Y SERVICIOS MUNICIPALES  
MUNICIPIO DE CENTRO, TABASCO.

DIR. DE PROYECTO:	FIRMA:
CORRESPONSABLE EN DISEÑO ARQUITECTONICO Y URBANO:	FIRMA:
CORRESPONSABLE EN SEGURIDAD ESTRUCTURAL:	FIRMA:
CORRESPONSABLE EN INSTALACIONES:	FIRMA:

**NOTAS GENERALES:**  
TOMAR DIMENSIONES Y MEDICIONES DIRECTAS A LA ESCALA DE ESTE PLANO. LOS DISEÑOS UNICO DEL CONTRATISTA. ESTAS DEBERIAN VERIFICARSE EN LOS PLANOS ARQUITECTONICOS. EN SU CASO EN LOS PLANOS DE TRAZO Y EN LAS CONDICIONES PROPIAS DE LA OBRA LA CALIDAD DE LOS MATERIALES Y LAS ESPECIFICACIONES CONTENDAS EN ESTE PLANO ASI COMO SU PROCEDIMIENTO CONSTRUCTIVO, SIN RESPONSABILIDAD DEL FABRICANTE Y DEL CONTRATISTA.

EL CONTENIDO DE ESTE PLANO Y SU INFORMACION, ÚNICAMENTE PODRA SER USADO EN EL PROYECTO PARA EL CUAL HA SIDO EDITADO Y NO PODRA SER REPRODUCIDO TOTAL O PARCIALMENTE POR MEDIOS MECANICOS, ELECTRONICOS, FOTOGRAFICOS O CUALQUIER OTRO SIN LA PREVIA AUTORIZACION.

EL CONTENIDO DE ESTE MATERIAL, SE ENCUENTRA PROTEGIDO CONFORME A LO DISPUESTO EN EL ART. 10 FRAC. VII DE LA LEY FEDERAL DEL DERECHO DE AUTOR. "EL PROYECTISTA SE RESERVA DE CONFORMIDAD CON LO DISPUESTO EN LOS ARTICULOS 86, 87 Y 70 DE LA LEY FEDERAL DEL DERECHO DE AUTOR, LA PROPIEDAD INTELECTUAL, ARTISTICA O DE DERECHO MORAL SOBRE LA OBRA.

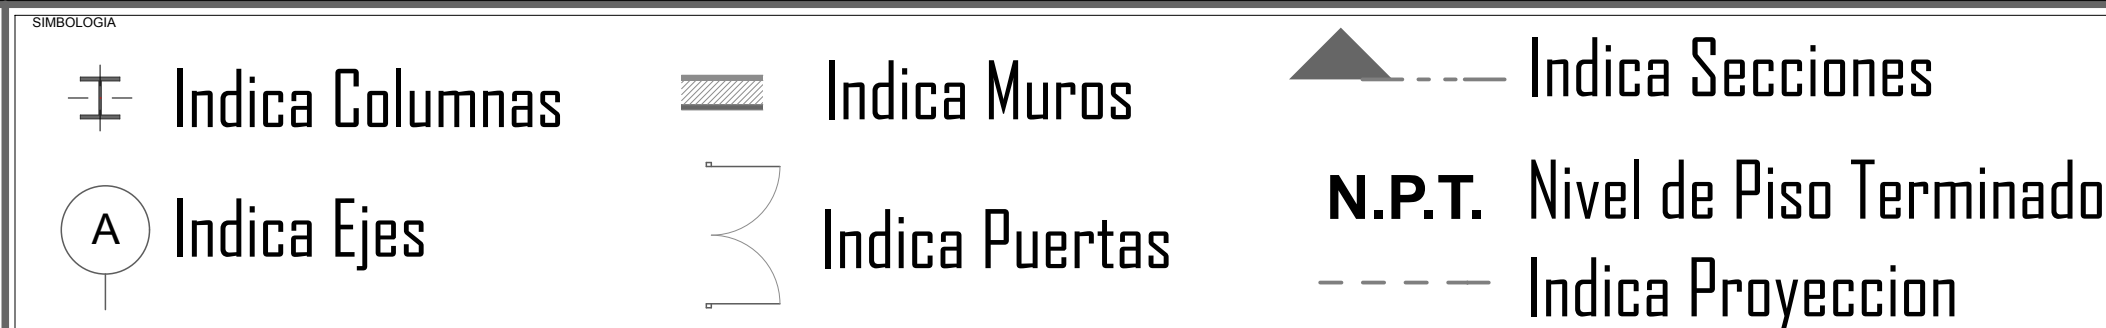

CUADRO DE SUPERFICIES

PROYECTO:	<b>JVA_EDIFICIO ANEXO DE SERVICIOS PARA EL TEMPLO JESUCRISTO ES LA VIDA ETERNA</b>	<b>00</b> APROBADO PARA CONSTRUCCION
NOMBRE DE PLANO:	PLANTA DEL NIVEL 00 (ESTACIONAMIENTO) PROYECTO ARQUITECTONICO	
PROPIETARIO:	IGLESIA CRISTIANA BAUTISTA A.R.	00BAFP
UBICACION:	COL. MIGUEL HIDALGO CDA. DE MAGARA S/N CARR. A LA ISLA KM 9-200, VILLAHERMOSA TABASCO.	ESCALA: METROS
FECHA:	20/MARZO/2013	INDICADA: